


ЭКСПЛИКАЦИЯ КВАРТИР НА ЭТАЖ

Тип квартир		Кол-во квартир данного типа				Жилая площадь квартир, кв.м.	Площадь квартиры, кв.м.	Общая площадь квартиры данного типа, кв.м.	Общая площадь квартир на этаже, кв.м.
		Сек.1	Сек.2	Сек.3	Сек.4				
1-комнатные	1г	1	-	-	-	23,23	49,38	51,43	51,43
	1м	-	-	2	-	23,07	49,22	51,37	102,74
2-комнатные	2д	1	2	-	2	38,54	70,33	74,17	370,85
	2п	1	-	-	-	35,93	69,86	72,72	72,72
3-комнатные	3г	-	-	-	1	52,19	92,60	95,82	191,64
	3ж	-	1	-	1	52,19	92,46	94,56	189,12
	3р	-	-	2	-	46,79	84,06	85,44	170,88
	3с	1	1	-	-	52,19	92,46	94,51	189,02
Всего на этаж:									1338,40

ЖИЛАЯ ЧАСТЬ

N пом	ЭКСПЛИКАЦИЯ ПОМЕЩЕНИЙ	Площадь			
	Наименование	Секция 1	Секция 2	Секция 3	Секция 4
Жилая часть					
1	Внеквартирный коридор	11,18	11,18	24.08	11,18
2	Лифтовой	7.11	7.11	7.11	7.11
3	Коридор	5,53	5,53	-	5,53
4	Тамбур	4,03	4,03	4,28	4,03
5	Лестница	11.45	11.45	11.45	11.45
6	Эвакуационный балкон	10.88	10.88	10.88	10.88
	Всего на этаже:	50.18	50.18	57.80	50.18

Для предварительного просмотра

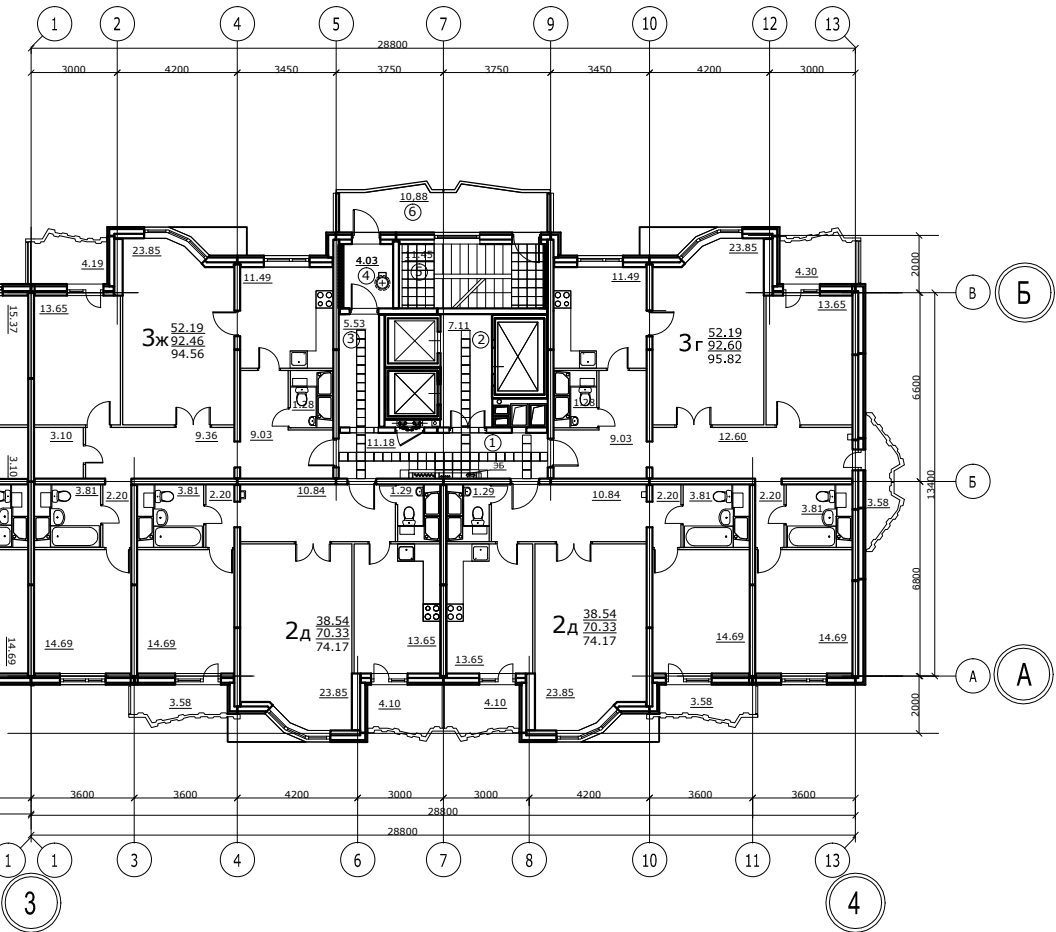

						Шифр: 013-002-11				АР	
						Заказчик: ООО "ОКС СУ - 155"					
						Г. Москва, Фили-Давыдково, квартал 69, корпус 2					
Изм.	Кол.уч.	Лист	Ндок.	Подп.	Дата	Жилой дом серии И-155Н с 1-м нежилым этажом			Стадия	Лист	Листов
нач. бюро		Кнышенко							П		
ГАП		Яковлева				План типовых этажей (4 - 12, 15 - 21 этажи)			Проектное Бюро ООО ОКС СУ N155		
ГИП		Перевозчиков									
Вед.архитектор		Чунова									